


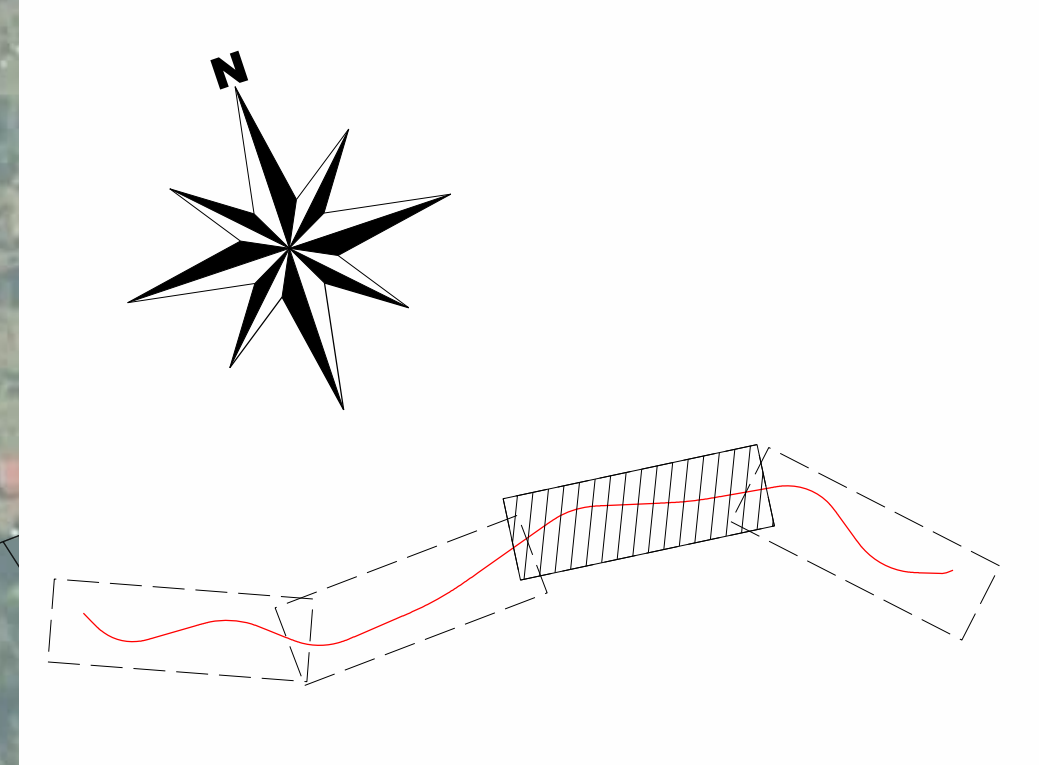

GRZECZYŃKA

POT. GRZECZYŃKA

POT. BEZ NAZWY 4

OS. JEDZINNE

Inwestor: Generałna Dyrekcja Dróg Krajowych i Autostrad Oddział w Krakowie ul. Mogilska 25, 31-542 Kraków					
SWECO Polska Sp. z o.o. ul. Wieleśka 30, 30-552 Kraków					
Rodzaj zadania:	STES-4	Umowa nr:	MS/23/4-1/2021	Data: 11.2022	
Opis:	Opracowanie dokumentacji projektowej studium techniczno-ekonomicznego - środowiskowe z elementami koncepcji programowej oraz uzasadnienia decyzji o środowiskowych uwarunkowaniach dla zadania: „Budowa odcinka drogi krajowej nr 28”				
Odcinek:	Odcinek drogi krajowej nr 28				
Tytuł rysunku:	Plan Zagospodarowania Terenu - wariant 6 po KOPR		Nr rys.:	P.1.6.3a	Skala: 1:1000
Funkcja:	Tytuł linii nazwiska		Specjalność:	Nr uprawnień	Podpis:
Projektant:	mgr inż. Sławomir Dobrowolski		konst.-arch. w zakresie dróg	LUA/14/1445	
Suplementacja:	mgr inż. Włodzisław Jędrzejewski		inżynieria drogową	MAP/01/1900115	
Projektant:	mgr inż. Michał Kozłowski		inżynieria drogową	MAP/01/1900115	
Suplementacja:	mgr inż. Łucja Zuchta		konst. bud.	452003	
Projektant:	mgr inż. Małgorzata Małach		inżynieria drogową	MAP/03/1900307	
Suplementacja:	mgr inż. Anna Tarnowska		inżynieria drogową	MAP/03/1900306	
Projektant:	mgr inż. Jacek Bałan		inżynieria drogową	MAP/04/1900305	
Suplementacja:	mgr inż. Paweł Kozłowski		inżynieria drogową	MAP/05/1900308	
Projektant:	mgr inż. Michał Wieruszka		inżynieria drogową	-	
Suplementacja:	mgr inż. Karolina Kulisz		inżynieria drogową	-	
Projektant:	mgr inż. Michał Wieruszka		inżynieria drogową	1430000	