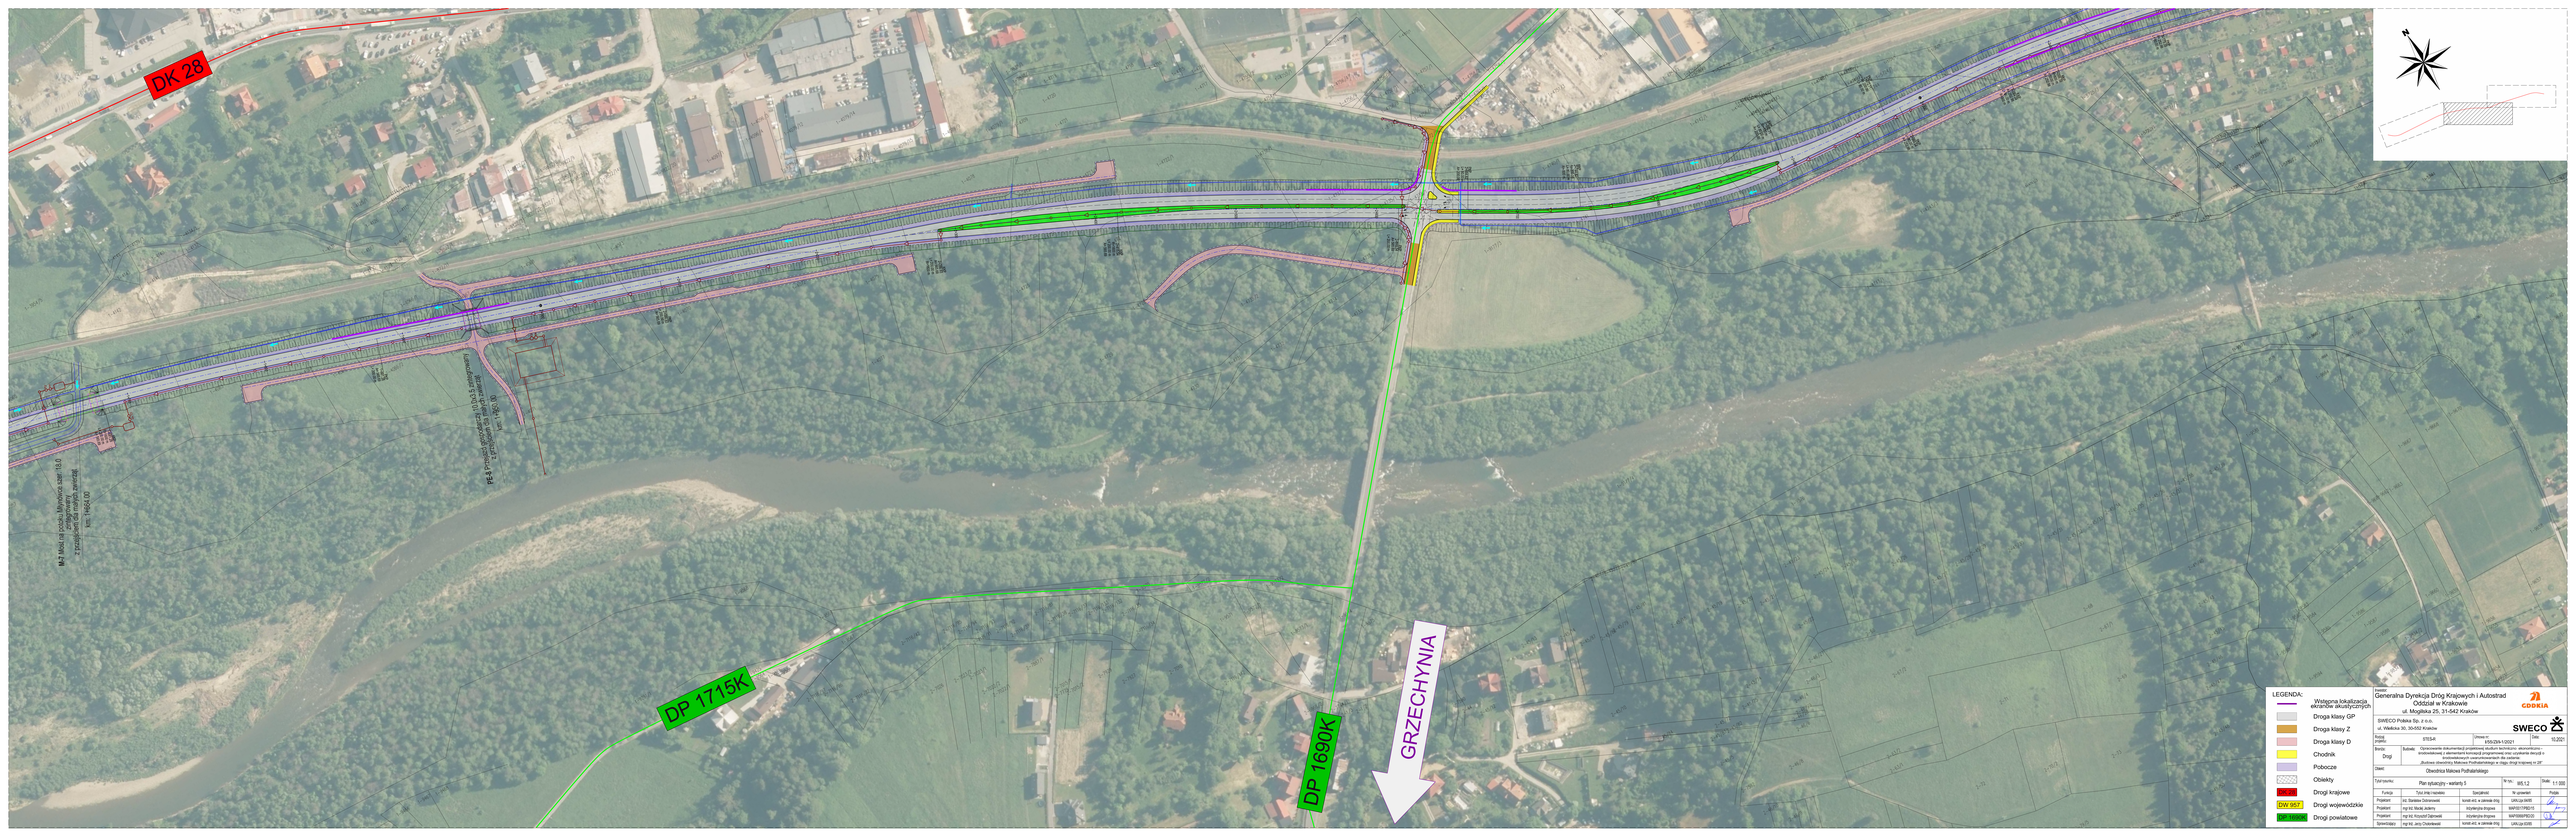

DK 28
DP 1715K
DP 1690K
GRZECHYNIA
M-2 Most na cieku Wymyślica sam 15,0
z zwężeniem dla nurtu jezdni
km 1+642,00
P-6 Przepust rurowy Ø1100 o długości 24,0 m
z zwężeniem dla nurtu jezdni
km 1+760,00
LEGENDA:
Wstępna lokalizacja ekranów akustycznych
Droga klasy GP
Droga klasy Z
Droga klasy D
Chodnik
Pobocze
Obiekty
DK28
Drogi krajowe
DW 957
Drogi wojewódzkie
Drogi powiatowe
Inwestor:
Generalna Dyrekcja Dróg Krajowych i Autostrad
Oddział w Krakowie
ul. Mogilska 25, 31-542 Kraków
GDDKiA
Wykonawca:
SWECO Polska Sp. z o.o.
ul. Wielicka 30, 30-552 Kraków
SWECO
Projekt budowlany
Nr kontraktu: 615/LA
Umowa nr: 615/ZI/A-1/2021
Data: 10.2022
Branża: Drogi
Tytuł: Opracowanie dokumentacji projektowej studium techniczno- ekonomiczno-środowiskowej z elementami koncepcji programowej oraz uzyskanie decyzji o środowiskowych uwarunkowaniach dla zadania: „Budowa obwodnicy Małkowa Podhalańskiego w ciągu drogi krajowej nr 28"
Obiekt: Obwodnica Małkowa Podhalańskiego
Tytuł rysunku: Plan sytuacyjny - wariant 3
Nr rys.: 6/5.1.2
Skala: 1:1 000
Funkcja | Imię i nazwisko | Specjalność | Nr uprawnień | Podpis
Projektant: inż. Stanisław Zalonowski | konstr.-inż. w zakresie dróg | LM/Lub/3405
Projektant: mgr inż. Michał Jodłowicz | Kierownik działu | MAP/0127/PDI/15
Projektant: mgr inż. Krzysztof Zalonowski | dyplomowany drogowy | MAP/0035/PDI/20
Sprawdzający: mgr inż. Jerzy Ciułkiewicz | konstr.-inż. w zakresie dróg | LM/Lub/2205