


POCZĄTEK OPRACOWANIA
skrzyżowanie typu rondo
dla wariantu 3 i 4
km DK 28 - 37+650.00
dla wariantu 6
km DK 28 - 37+665.00

SUCHA BESKIDZKA

POCZĄTEK OPRACOWANIA
dla wariantu 1, 2 i 5
skrzyżowanie typu rondo
km DK 28 - 39+100.00

KONIEC OPRACOWANIA
skrzyżowanie typu rondo
dla wariantu 1, 2, 3 i 4
km DK 28 - 44+850.00
dla wariantu 6
km DK 28 - 44+950.00

KONIEC OPRACOWANIA
skrzyżowanie typu rondo
dla wariantu 5
km DK 28 - 43+600.00

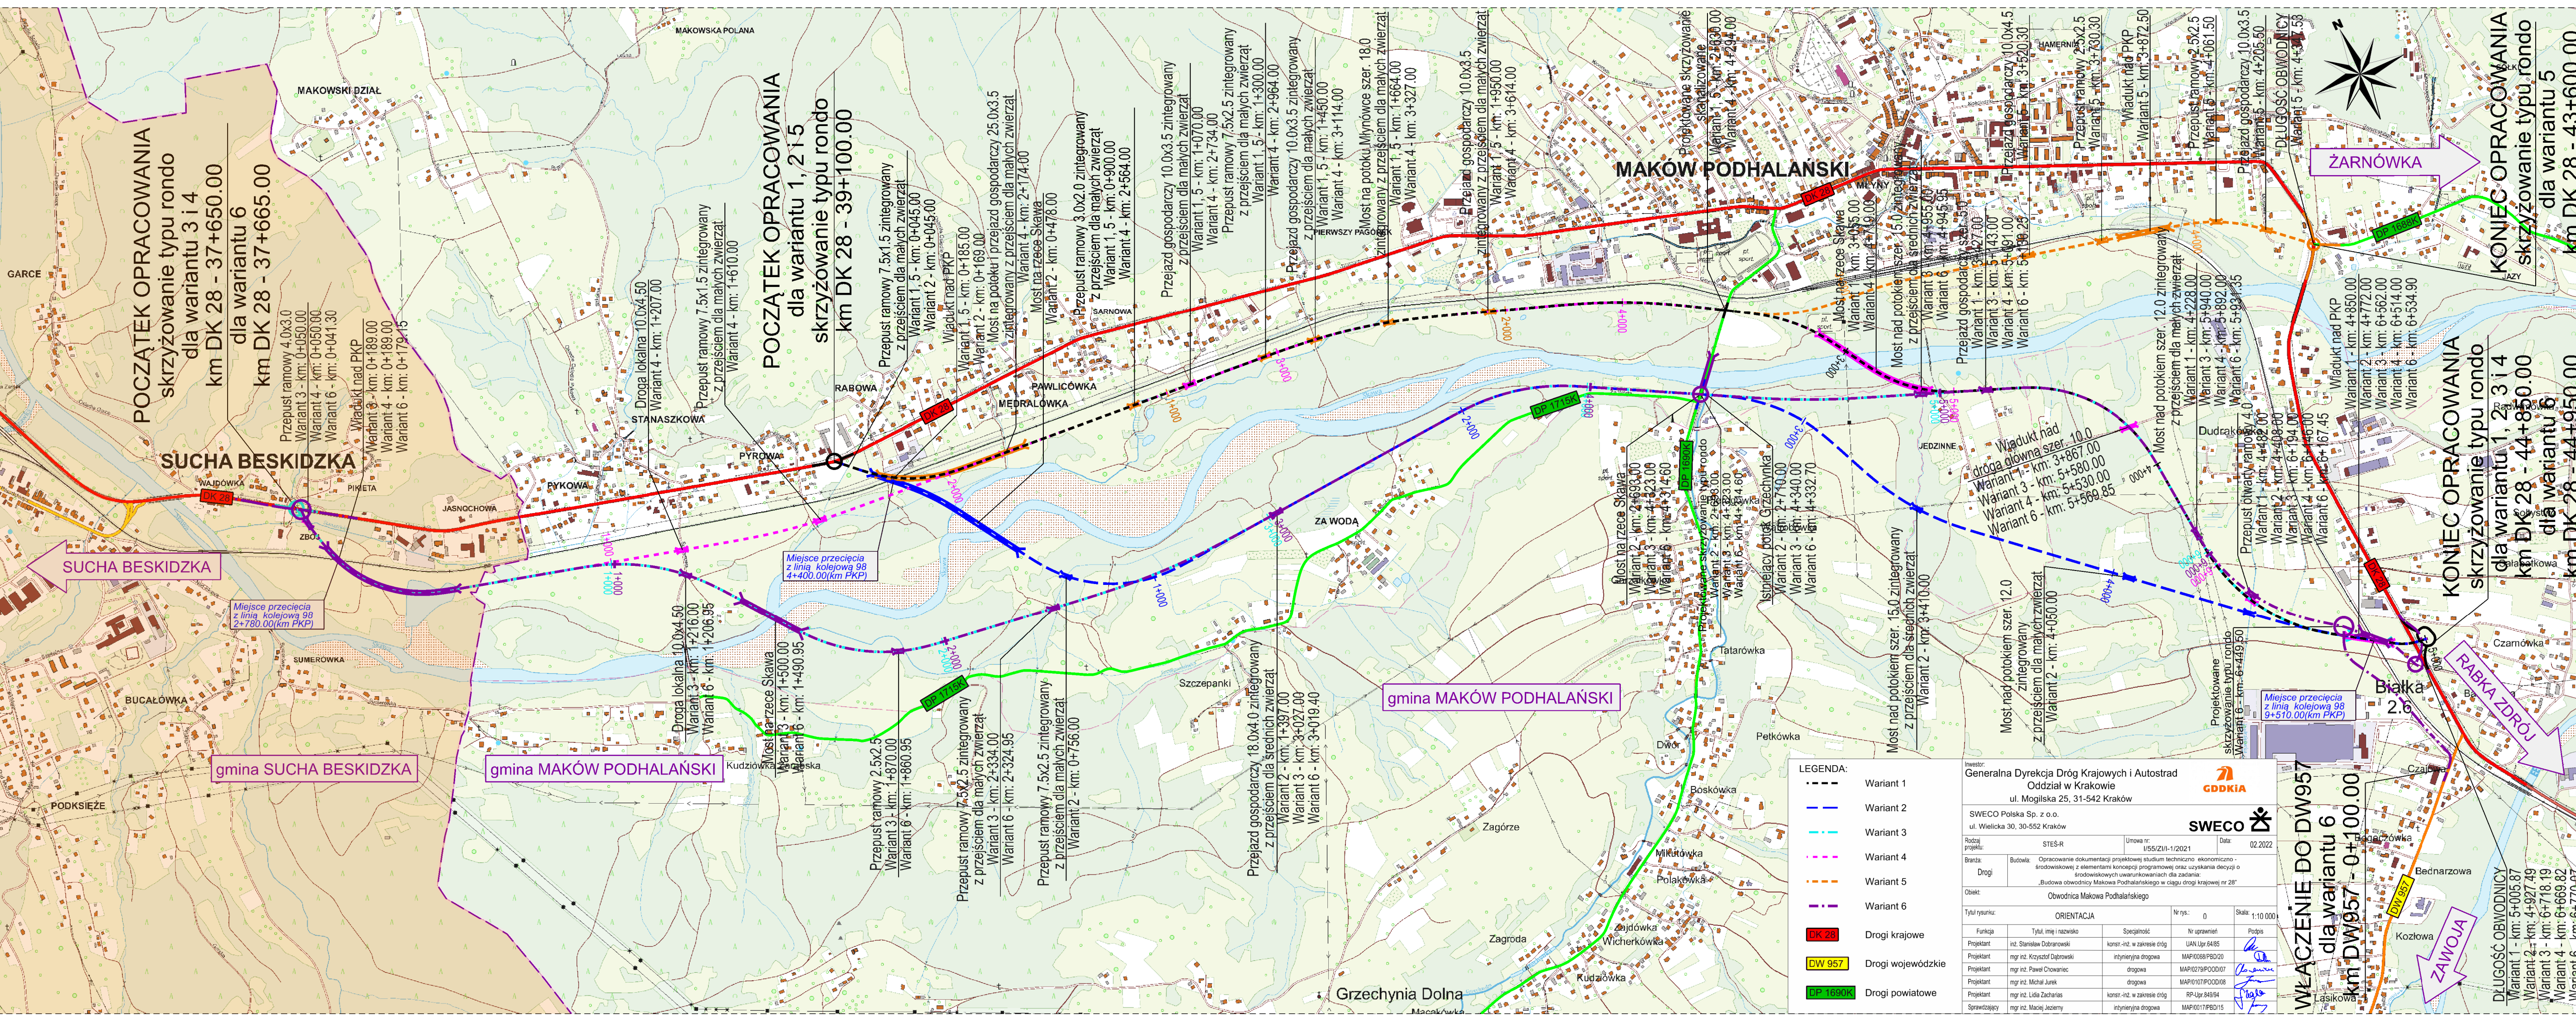

LEGENDA:

- Wariant 1
- Wariant 2
- Wariant 3
- Wariant 4
- Wariant 5
- Wariant 6
- DK 28 Drogi krajowe
- DW 957 Drogi wojewódzkie
- DP 1690K Drogi powiatowe

Investor: Generalna Dyrekcja Dróg Krajowych i Autostrad
Oddział w Krakowie
ul. Mogilska 25, 31-542 Kraków

SWECO Polska Sp. z o.o.
ul. Wielicka 30, 30-552 Kraków

STES-R Urowień: I/55/ZU-1/2021 Data: 02.2022

Rodzaj projektu: Drogi

Brana: Budowa Opracowanie dokumentacji projektowej studium techniczno-ekonomiczno-środowiskowej z elementami koncepcji programowej oraz uzyskania decyzji o środowiskowych uwarunkowaniach dla zadania „Budowa obwodnicy Makowa Podhalańskiego w ciągu drogi krajowej nr 28”

Obiekt: Obwodnica Makowa Podhalańskiego

Tytuł rysunku: ORIENTACJA Nr rys.: 0 Skala: 1:10 000

Funkcja	Tytuł, imię i nazwisko	Specjalność	Nr uprawnień	Podpis
Projektant	inż. Stanisław Dobranowski	konstr.-inż. w zakresie dróg	UAN/Upr.84/85	[Signature]
Projektant	mgr inż. Krzysztof Dobranowski	inżynieria drogowa	MAP/0068/PBD/20	[Signature]
Projektant	mgr inż. Paweł Czerwaniak	drogowa	MAP/0279/POOD/07	[Signature]
Projektant	mgr inż. Michał Jurek	drogowa	MAP/0107/POOD/08	[Signature]
Projektant	mgr inż. Lidia Zacharias	konstr.-inż. w zakresie dróg	RP-Upr.84/84	[Signature]
Sprawdzający	mgr inż. Maciej Jędrzej	inżynieria drogowa	MAP/0017/PBD/15	[Signature]

WŁĄCZENIE DO DW957
dla wariantu 6
km DW957 - 0+100.00

ZAWOJA

DLUGOŚĆ OBWODNICY
Wariant 1 - km: 5+005.87
Wariant 2 - km: 4+927.49
Wariant 3 - km: 6+718.19
Wariant 4 - km: 6+669.82
Wariant 6 - km: 6+770.07